

สรุปผลการประมาณราคาก่อสร้าง

ส่วนราชการ	โรงพยาบาลห้วยพลู สำนักงานสาธารณสุขจังหวัดนครปฐม		
เจ้าของ	โรงพยาบาลห้วยพลู สำนักงานสาธารณสุขจังหวัดนครปฐม		
โครงการ	ซ่อมแซมปรับปรุงหลังคาอาคาร รพ.สต.ตามประมาณการของช่างโยธา		
สถานที่ก่อสร้าง	รพ.สต.บ้านทองไทร ตำบลแหลมบัว อำเภอนครชัยศรี จังหวัดนครปฐม		
ประมาณราคาตามแบบ ปร.4	จำนวน	1	แผ่น
ประมาณราคา	วันที่	30 ส.ค. 2563	

ลำดับ ที่	รายการ	ค่าวัสดุและค่าแรงงาน รวมเป็นเงิน (บาท)	Factor F	ค่าก่อสร้างทั้งหมด รวมเป็นเงิน (บาท)	หมายเหตุ
1	ประเภทงานอาคาร	220,436.00	1.3074	288,198.03	
	เงื่อนไข				
	เงินล่วงหน้าจ่าย 0%				
	เงินประกันผลงาน 0%				
	ดอกเบี้ยเงินกู้ 6% ต่อปี				
	ภาษีมูลค่าเพิ่ม 7%				
สรุป	รวมค่าก่อสร้างเป็นเงินทั้งสิ้น			288,198.03	
	คิดเป็นเงินประมาณ			288,000.00	

ตัวอักษร

(สองแสนแปดหมื่นแปดพันบาทถ้วน)

(ลงชื่อ)  ประธานกรรมการ

(นายชาญชัย มหารัตนวงศ์)

(ลงชื่อ)  กรรมการ

(นางสุปราณี หงสะมิต)

(ลงชื่อ)  กรรมการ

(นายนิพนธ์ นิมพาลี)

(ลงชื่อ)  กรรมการ

(นายชำนาญ ตรีอินทอง)

(ลงชื่อ)  กรรมการ

(นายวุฒิชัย เกษลาม)

รายการประมาณราคาก่อสร้าง ซ่อมแซมปรับปรุงหลังคาอาคาร รพ.สต.ตามประมาณการของช่างโยธา
สถานที่ก่อสร้าง รพ.สต.บ้านหนองไทร ตำบลแหลมบัว อำเภอบนครชัยศรี จังหวัดนครปฐม

เจ้าของโครงการ โรงพยาบาลห้วยพญา สำนักงานสาธารณสุขจังหวัดนครปฐม

ประมาณราคาเมื่อวันที่ **30 มิ.ย. 2563**

ลำดับ	รายการ	จำนวน	หน่วย	ราคาวัสดุ		ค่าแรงงาน		ราคารวม	หมายเหตุ
				ราคาต่อหน่วย	จำนวนเงิน	ราคาต่อหน่วย	จำนวนเงิน		
1	งานปรับปรุงหลังคา								
1.1	งานรื้อถอนกระเบื้องหลังคาเก่าพร้อมขนย้าย	498	ตร.ม.	-	-	22.00	10,956.00	10,956.00	
1.2	งานมุงแผ่นเมทัลชีท หนา 0.35 มม. (สี) คิดฉนวนหนา 5 มม. พร้อมอุปกรณ์ติดตั้ง	498	ตร.ม.	250.00	124,500.00	80.00	39,840.00	164,340.00	
1.3	ครอบสัณกลางหลังคา	28	ม.	120.00	3,360.00	60.00	1,680.00	5,040.00	
1.4	ครอบข้าง, ครอบข้างผนัง	92	ม.	120.00	11,040.00	60.00	5,520.00	16,560.00	
1.5	ติดตั้งไม้เทียมเชิงชาย Two in one	88	ม.	125.00	11,000.00	80.00	7,040.00	18,040.00	
1.6	งานทาสี พลาสติคไม้เทียมเชิงชาย	1	งาน	5,500.00	5,500.00	-	-	5,500.00	
								220,436.00	

(ลงชื่อ)..... ประธานกรรมการ

(ลงชื่อ)..... กรรมการ

(ลงชื่อ)..... กรรมการ

(นายชาญชัย มหารัตนวงศ์)

(นางศุภราณี หงสละดี)

(นายนิพนธ์ ฉิมพาลี)

(ลงชื่อ)..... กรรมการ

(ลงชื่อ)..... กรรมการ

(นายชำนาญ ตรีอินทอง)

(นายวุฒิชัย เกษลามา)

แบ่งงวดงาน - เงินและระยะเวลาก่อสร้าง

.....

สิ่งก่อสร้าง ซ่อมแซมปรับปรุงหลังคาอาคาร รพ.สต.ตามประมาณการของช่างโยธา
สถานที่ก่อสร้าง รพ.สต.บ้านทองไทร ตำบลแหลมบัว อำเภอนครชัยศรี จังหวัดนครปฐม
ระยะเวลาก่อสร้าง ๖๐ วัน
ก่อสร้างแบ่งเป็น ๑ งวด
งวดที่ ๑ (งวดสุดท้าย) เป็นเงินจำนวน ๑๐๐% (.....บาท)

จ่ายให้เมื่อผู้รับจ้างได้ดำเนินการซ่อมแซมปรับปรุงหลังคาอาคาร รพ.สต.บ้านทองไทร ตามประมาณการของช่างโยธาแล้วเสร็จ ครบถ้วนถูกต้องตามรูปแบบรายการและสัญญาทุกประการ


(ลงชื่อ).....*ชวรงค์*.....ประธานกรรมการ
(นายชาญชัย มหารัตนวงศ์)

(ลงชื่อ).....*สุปราณี*.....กรรมการ
(นางสุปราณี หงสมมติ)

(ลงชื่อ).....*นิพนธ์*.....กรรมการ
(นายนิพนธ์ ฉิมพาลี)

(ลงชื่อ).....*ชำนาญ*.....กรรมการ
(นายชำนาญ ตรีอินทอง)

(ลงชื่อ).....*วุฒิชัย*.....กรรมการ
(นายวุฒิชัย เกษลाम)

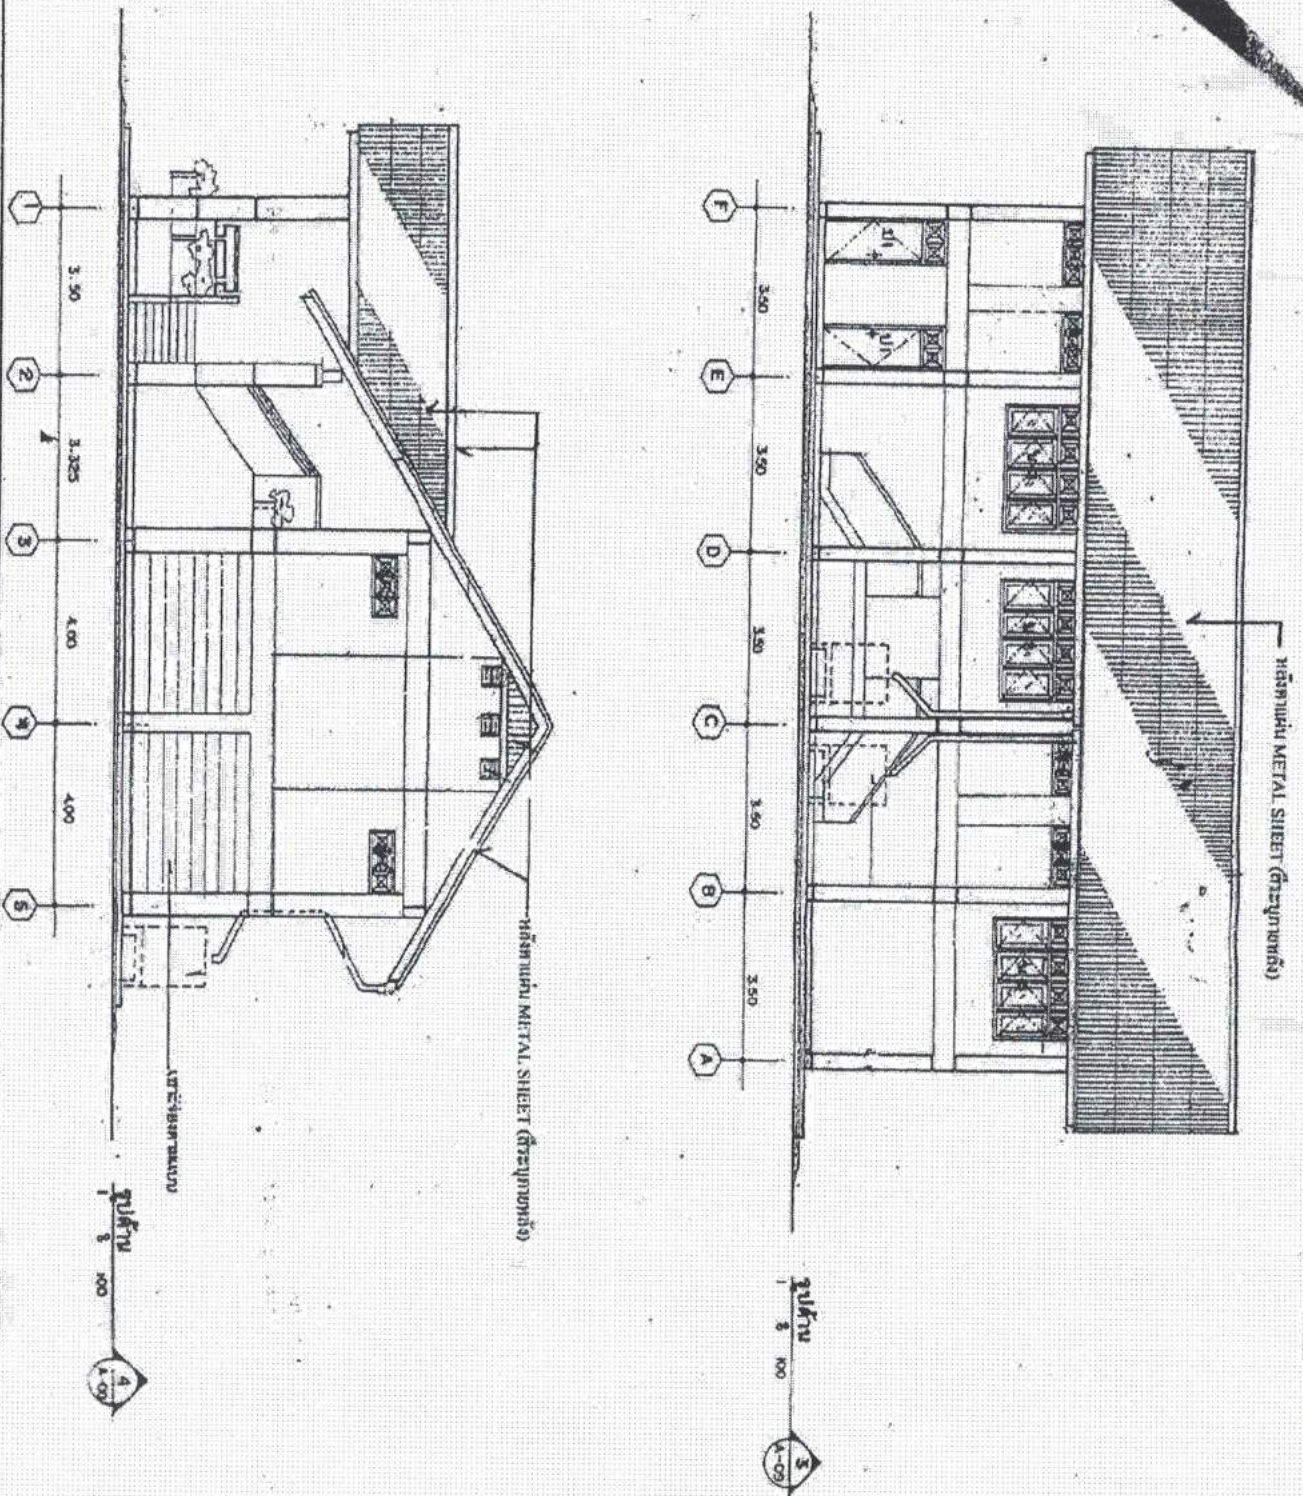


















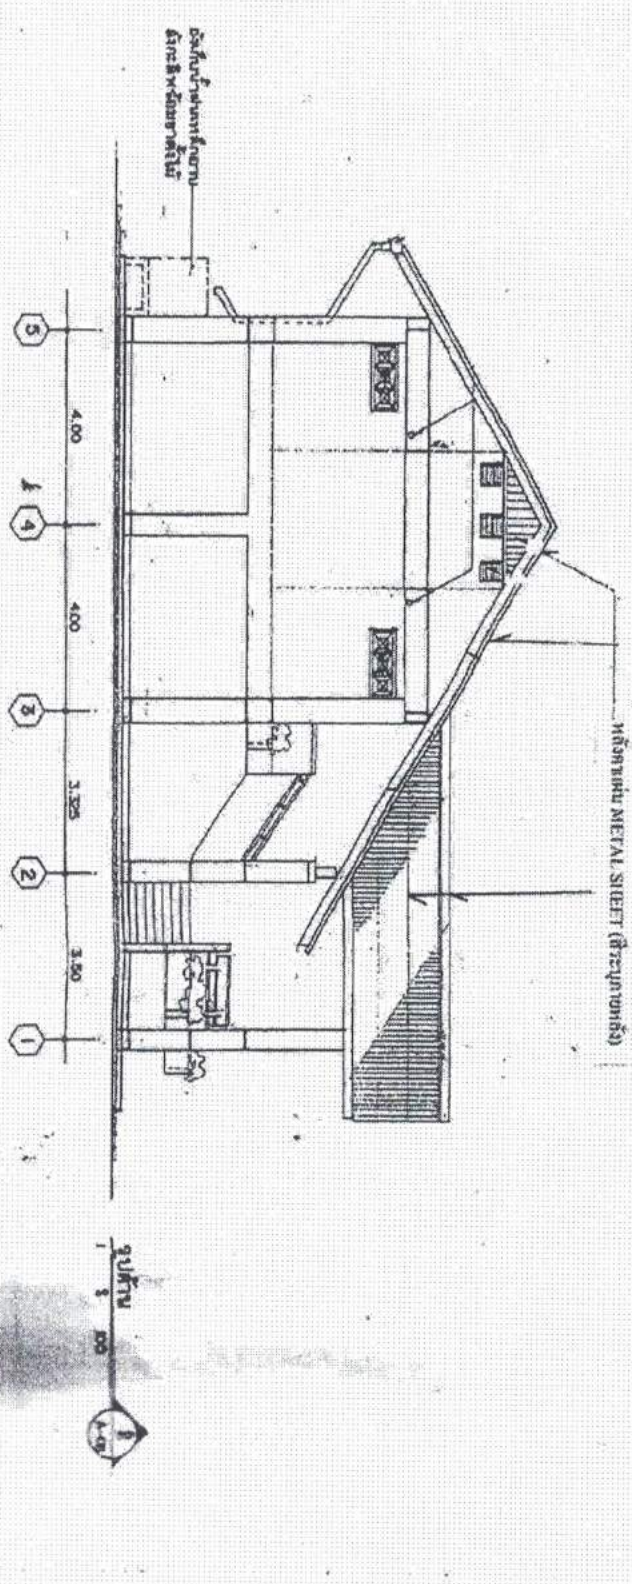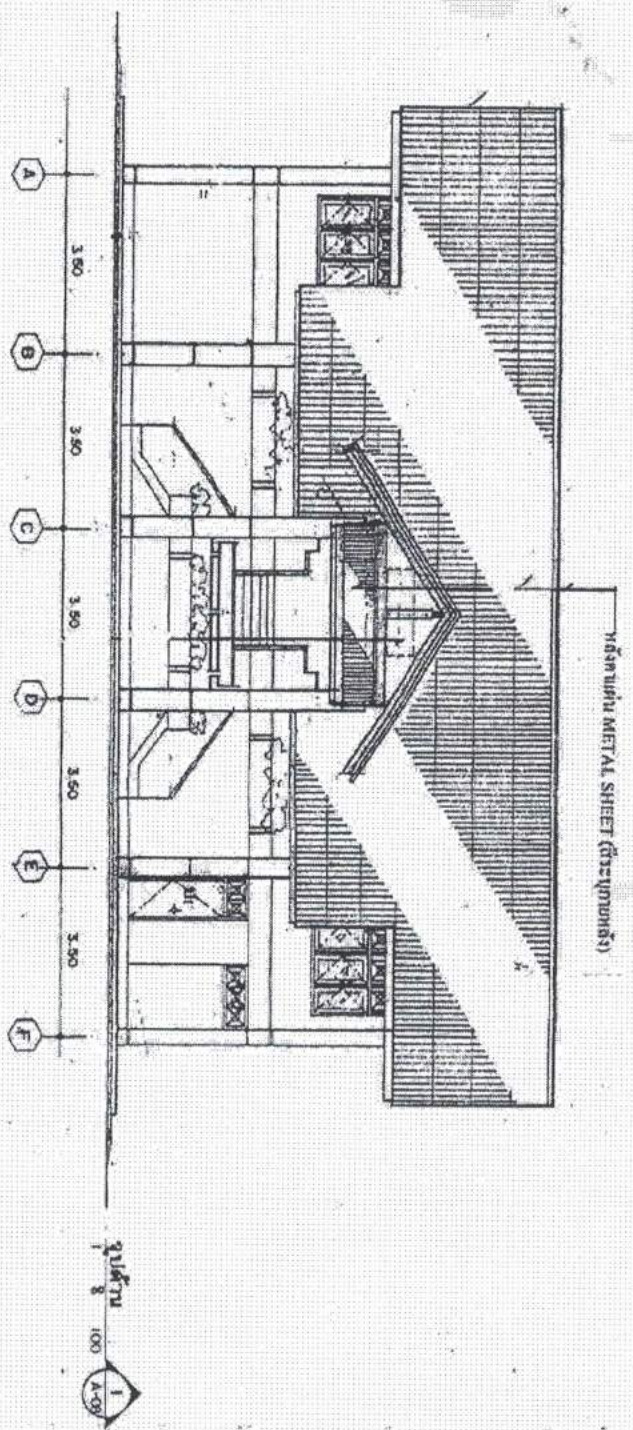















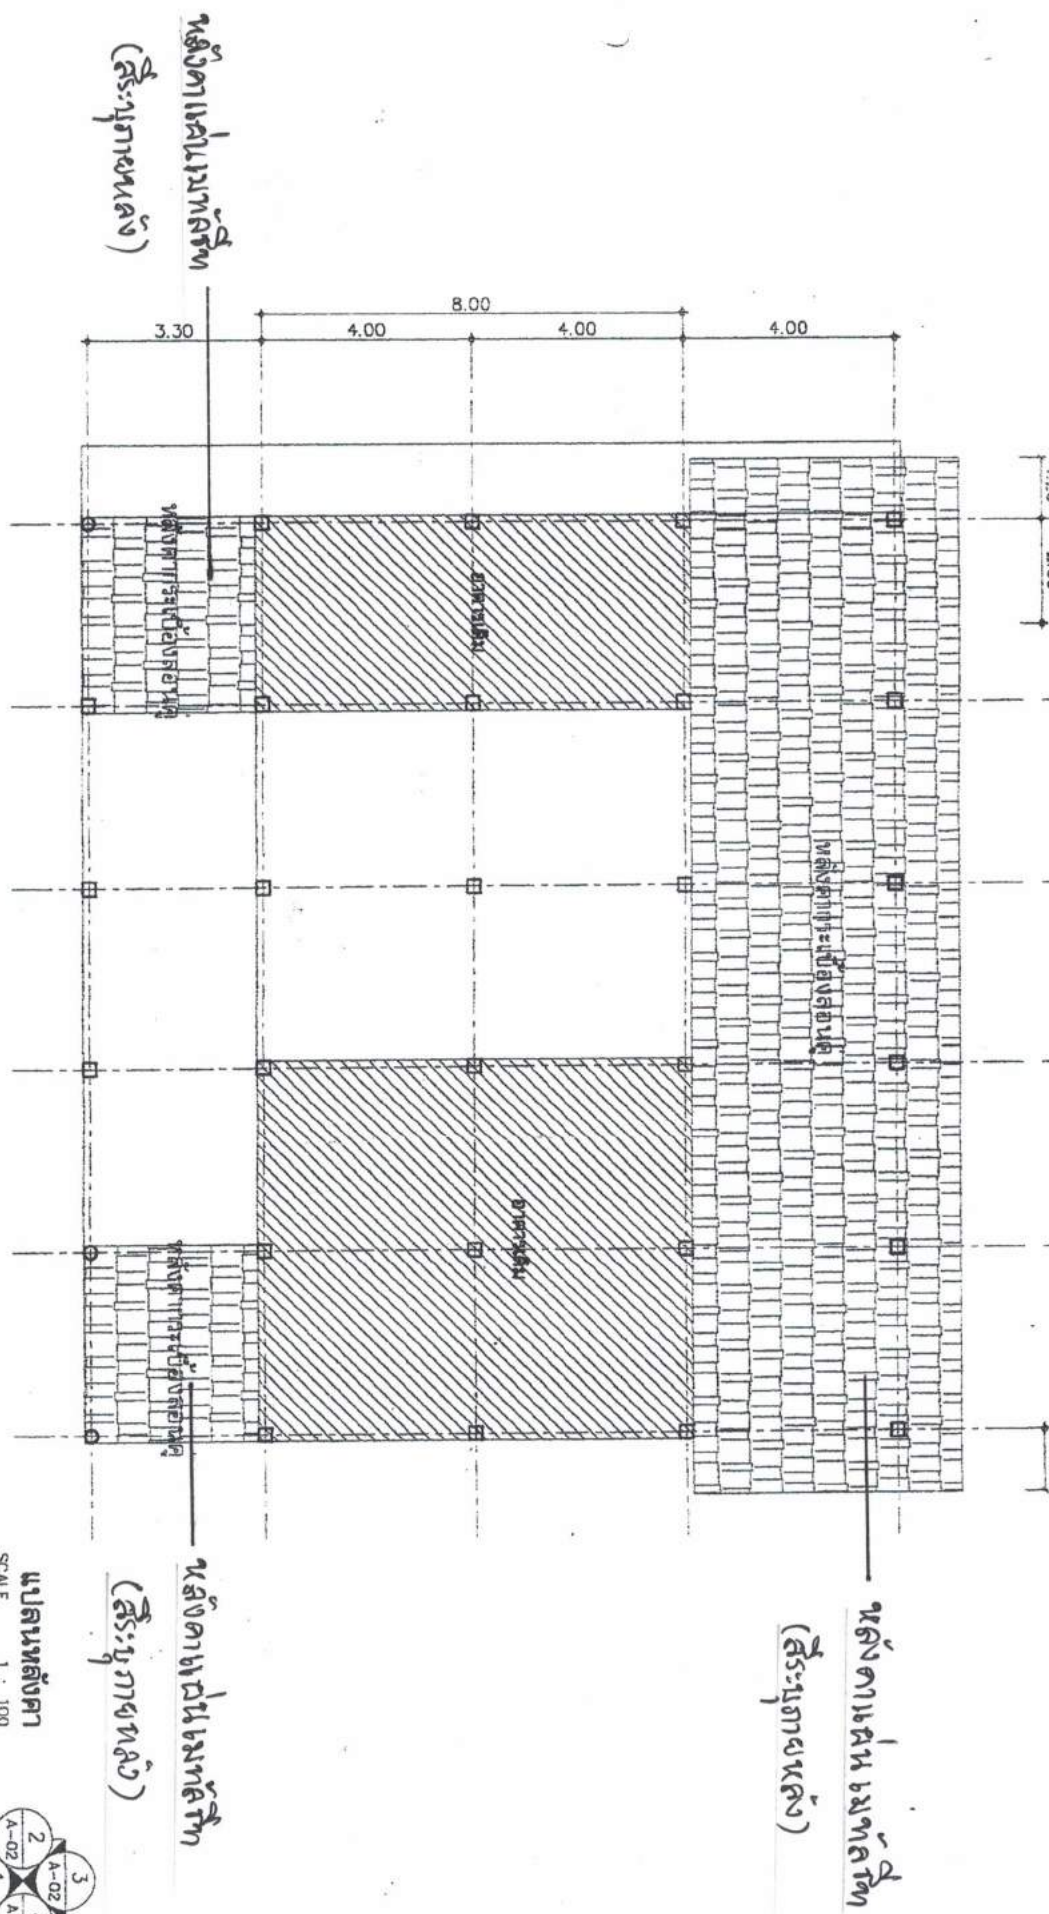





แปลนหลังคา
SCALE 1 : 100

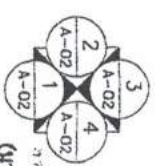


